

REFERAT US - Ældreråd d. 19-06-2026

Mødedato Fredag d. 19. juni 2026 kl. 17:00

Mødested Direktionens mødelokale

Indholdsfortegnelse

Forside..... 3

Godkendelse af Dagsorden..... 4

Høring af nye ældreboliger til Nuuk..... 5

Eventuel..... 16

Godkendelse af referat..... 17

Punkt .: Forside

Beslutning

Tilstede:

- Kunûnguak Kleist-Johansen - Nuuk

Deltager på telekommunikation:

- Karl Bethelsen - Paamiut
- Titken Terkilsen - Paamiut

Afbud:

- Bikki Kleist Jepsen - Nuuk
- Beathe P. Nielsen - Nuuk

Punkt .: Godkendelse af Dagsorden

Beslutning

Dagsordenen blev godkendt.

Punkt 1: Høring af nye ældreboliger til Nuuk

Beslutning

Bemærkninger fra Ældrerådet:

1. Vi vil gerne vide, om der kommer sprinkler i soveværelset. Hvis ikke, ønskes det installeret
2. Er el, varme og vand fælles eller afregnes de hver for sig? Det ønskes, at de afregnes hver for sig.
3. Ønske: Der ønskes ældreboliger i ét plan samt altaner, der vender mod solen. Derudover ønskes andre farver end sort, grå og hvid, da disse farver hurtigt kommer til at se beskidte ud. Grønne og blå nuancer foretrækkes, da snavs og slid er mindre synligt på disse farver.
4. Det ønskes, at de nederste skabe indrettes med udtræksskuffer/-hylde for at gøre dem lettere tilgængelige.
5. Det ville være rart, hvis de ældre blev inddraget tidligere i processen, inden de endelige beslutninger træffes.
6. Særlig bemærkning til fremtidige byggerier af ældreboliger: Det ønskes, at det prioriteres, at boligerne og deres altaner vender mod solen. Dette gælder i alle byer.

Bilag

K01_M_H1_E0_N01 - Stueplan.pdf


K01_M_H1_E1_N02 - 1. Salsplan.pdf

K01_M_H1_E2_N03 - 2. Salsplan.pdf

K01_M_H2_EX_N01 - Facade mod nordvest.pdf

Dagsordenspunkter:

1. Orientering om de nye boliger i blok MNO, Iserit fremlægger
2. Eventuelt

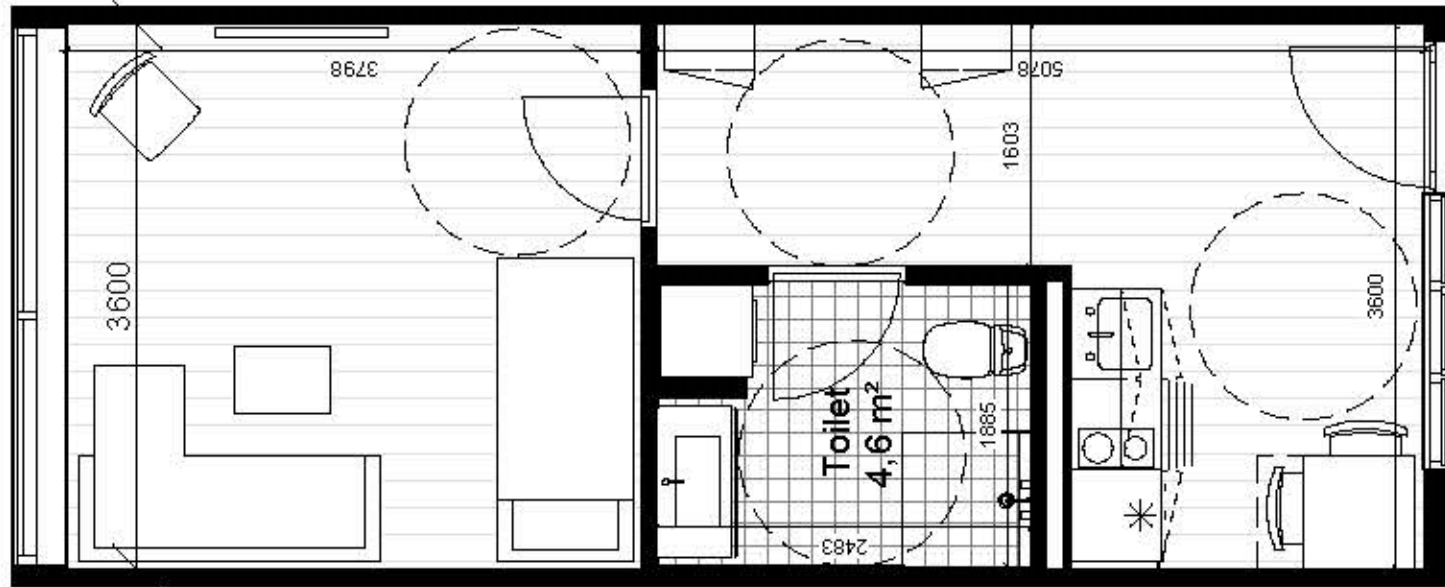


Lukket altangang




Sara Brasse design



Nye tegninger-

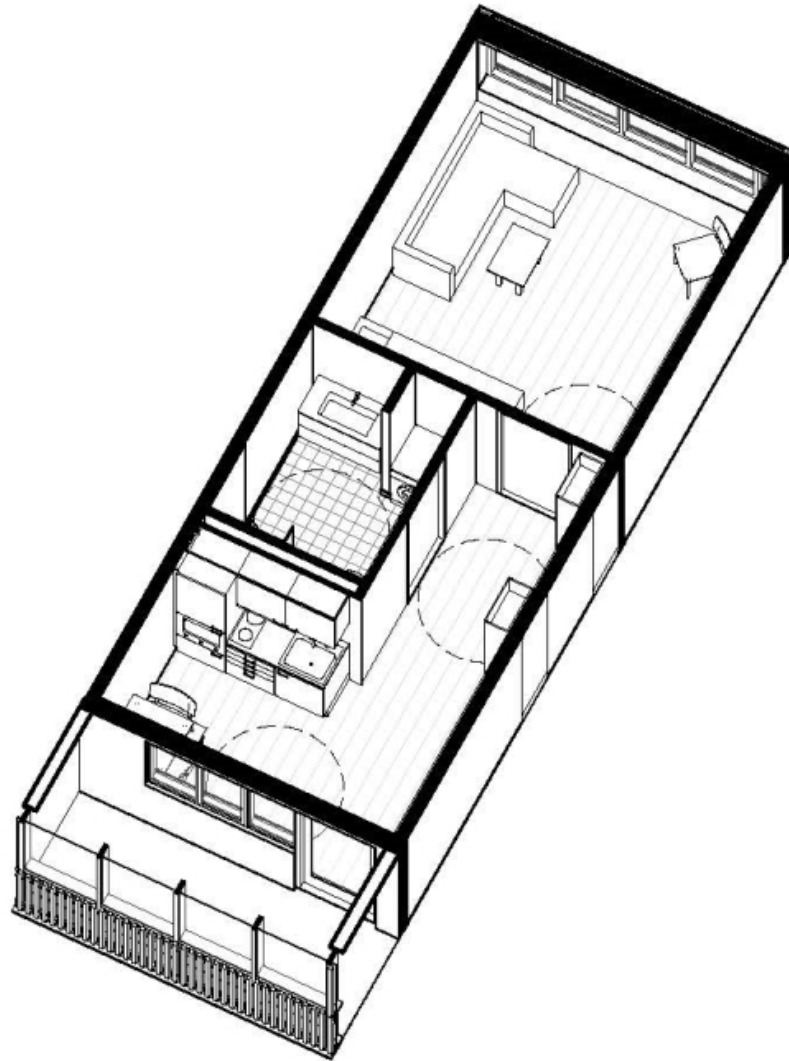

Fællesrum

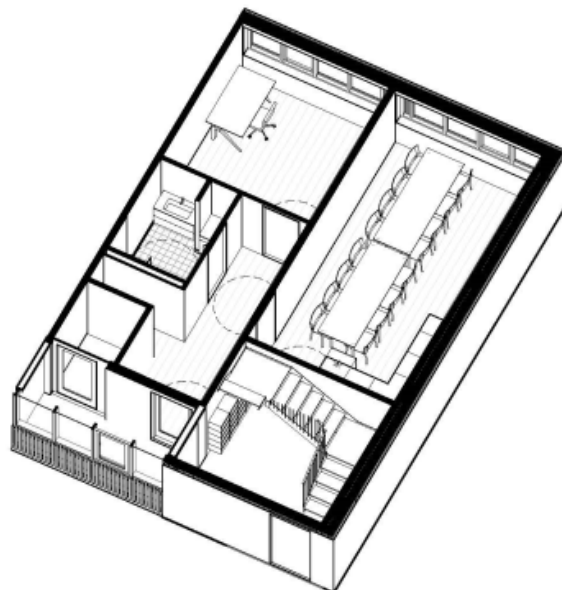

Ceresvej, Blok M

Sweco
Architects | **SWECO** 

Willemoesgade 13
8200 Aarhus N

T: +45 7220 7207
www.sweco.dk


Boligtype 2V gavl

Mål: 1:100


Dato: 2026.05.22

Sags nr.:

41017806

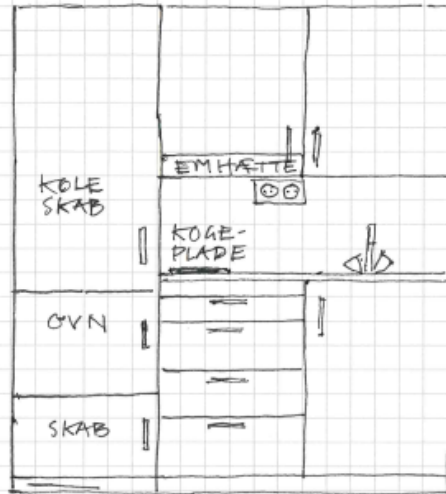

LILLE KØKKEN, STANDARD

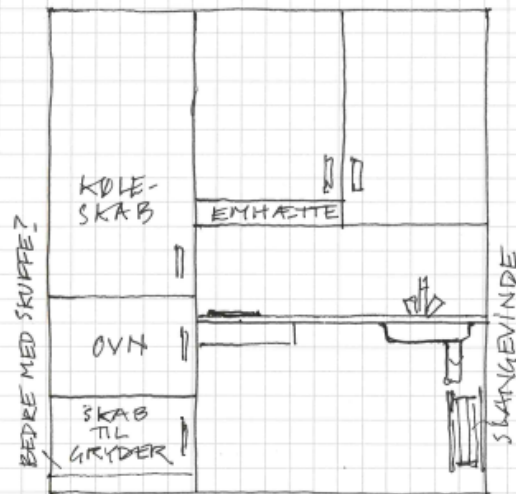

LILLE KØKKEN, KØRESTOLS-
VENLIGT, FAST BORDPLADE
EVT. SKUFFEMODUL PÅ H7UL?

MNO PROJEKTET
1 VÆKSELSES
KØKKENSKITSER
MÅL 1:20
DATO 17.04.2026



Køkkener



Indretning

Grønne ✕

Mørklæggende ✕

Genanvendt materiale ✕

96 muligheder

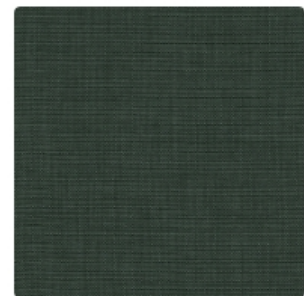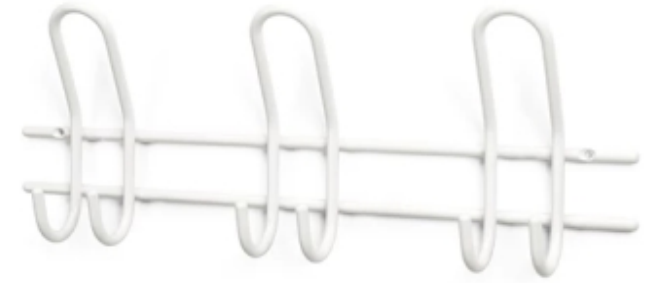


CLOVER RE-LIFE 58
Stofgardin



DREAM-08
Stofgardin



DREAM-15
Stofgardin

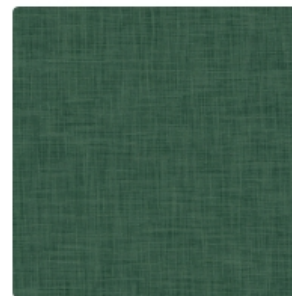

DREAM-49
Stofgardin



DREAM-51
Stofgardin



DREAM-53
Stofgardin



DREAM-57
Stofgardin



DREAM-58
Stofgardin



DREAM-59
Stofgardin



Eternal Re-Life ETERNAL
RE-LIFE-09
Stofgardin



Eternal Re-Life ETERNAL
RE-LIFE-10
Stofgardin



Eternal Re-Life ETERNAL
RE-LIFE-11
Stofgardin

Materialer, gulve, vægge, skabe, gardiner

Fra Byggeprogrammet:

Indvendige lette vægge i boliger opbygges i fibergipsplader, som spartles og males hvide. Eksisterende betonlofter afrenses for løstsiddende maling, pletspartles og males hvide.

Gulve i boliger: Vinylgulv Moland, se prøve, meget slidstærk, ligner trægulv.

Gulve i badeværelse bliver med vandbåren gulvvarme.

2 skabe a 30 cm i 1 rums boliger, skabene kan flyttes, så man kan indrette sig.

Gardinskiner.dk model 1200, monteret med vægbeslag.

Gardiner i køkkener skal være i kvalitet som Luxaflex flammehæmmende og isolerende gardiner, (Verosol-væv?) .

Knagerækker i alle køkkener lige efter indgangsdør skal leveres og monteres i kvalitet som HABO knagerække saturn 3-kroge hvid.

Materialer, køkkener

Køkkenelementer skal være i kvalitet som Multiliving. Bordplade skal være 30 mm højtrykslaminat. Køkkenvasken skal være i rustfrit stål, med et solidt højt køkkenarmatur i kvalitet og form som Grohe Bauflow.

Der skal leveres og monteres køkkenelementer á 60 cm som vist i dispositionsforslaget, samt tilhørende overskabe. Farver på køkkenelementer og bordplade skal være i lyse farver, hvilke skal aftales med bygherre. Der skal leveres og monteres følgende hårde hvidevarer: Komfurplade, ovn samt emhætte og Genvexanlæg i kvalitet som Vallox. Kanaler til både afkast og friskluftindtags skal skjules i kasser af gips, som opbygges under loft. Riste til indtag og afkast skal være i kvalitet som Wide.no, med EL forvarme på luftindtag.

Der skal minimum være 3 stk. stikkontakter fordelt over køkken-bordpladen, og desuden stikkontakt til køle-fryseskab samt

Materialer, badeværelser

Vådrum/badeværelser: Væg mod gulvafløb/rendeafløb skal udføres i letbeton. Øvrige udføres som lette vægge, med stållægteskelet og 2x12,5 mm vådrumsgipsplader i kvalitet som Fermacell, samt vådrumsmembran og vægfliser til 2 m. højde.

Lofter skal være spartlede og malerbehandlede hvide med vådrumsmaling. Dør til vådrum skal være vådrumsdør. Gulvklinker skal være 150mm x 150 mm gerne i lys grå eller hvid – opsættes med grå fuge. Prøve på klinker skal foreligges Bygherre til godkendelse. Vægfliser skal passe til gulvklinker i målene, farven skal være hvid. Gulvafløb skal være i rendeafløb, i kvalitet som Easy Drain. Der skal ensidigt fald på gulvet mod rendeafløbet.

Toilet skal være gulvmonteret i kvalitet som Ifö. Håndvask skal ligeledes være i kvalitet som Ifö. Blandingsbatterier og brusesæt skal være i kvalitet som Grohe. Der skal leveres og monteres spejlskab, toiletpapirholder, bruseforhæng samt 3 stk store håndklædekroge som HABO knagerække saturn 3-kroge hvid.

Belysningsarmatur i badeværelse skal være en fastmonteret rund LED væglampe i kvalitet som Solar Moon Basic.

"Rumskemaer" gennemgås?

Punkt .: Eventuel

Punkt .: Godkendelse af referat

Beslutning

Dagsorden godkendes kl 14.54